





01 — PLAN RDC

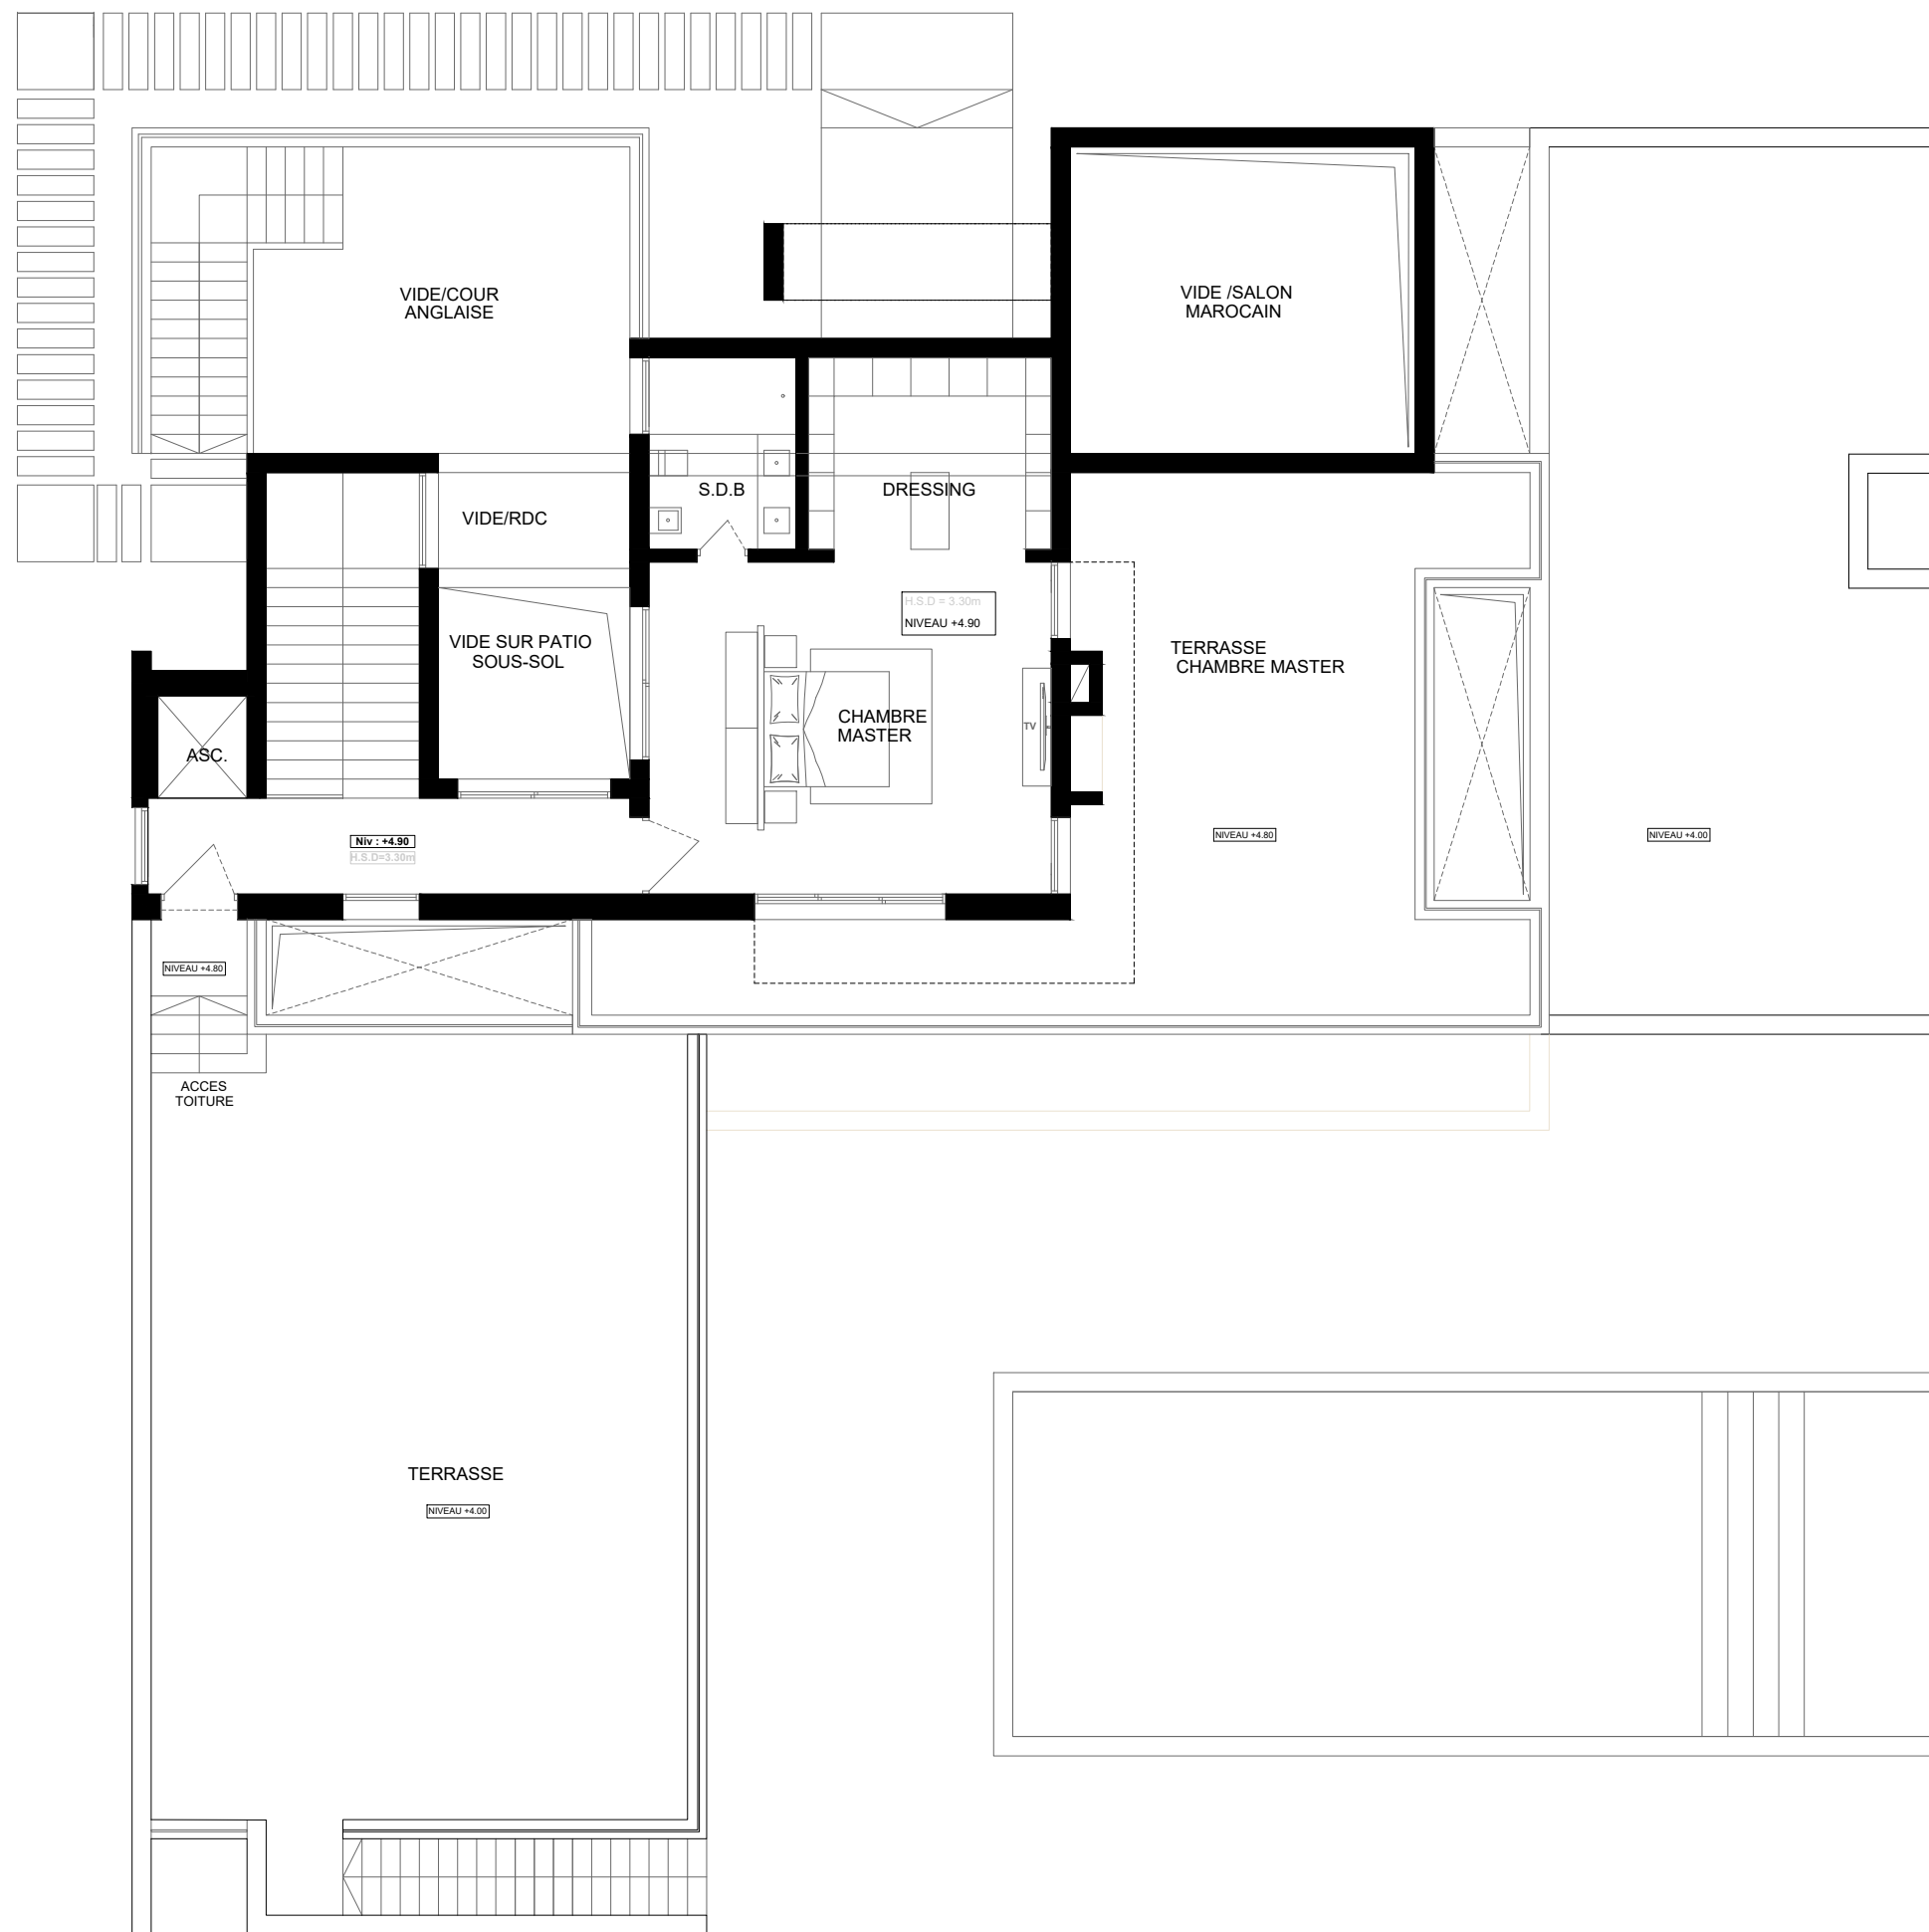

02 — PLAN ETAGE

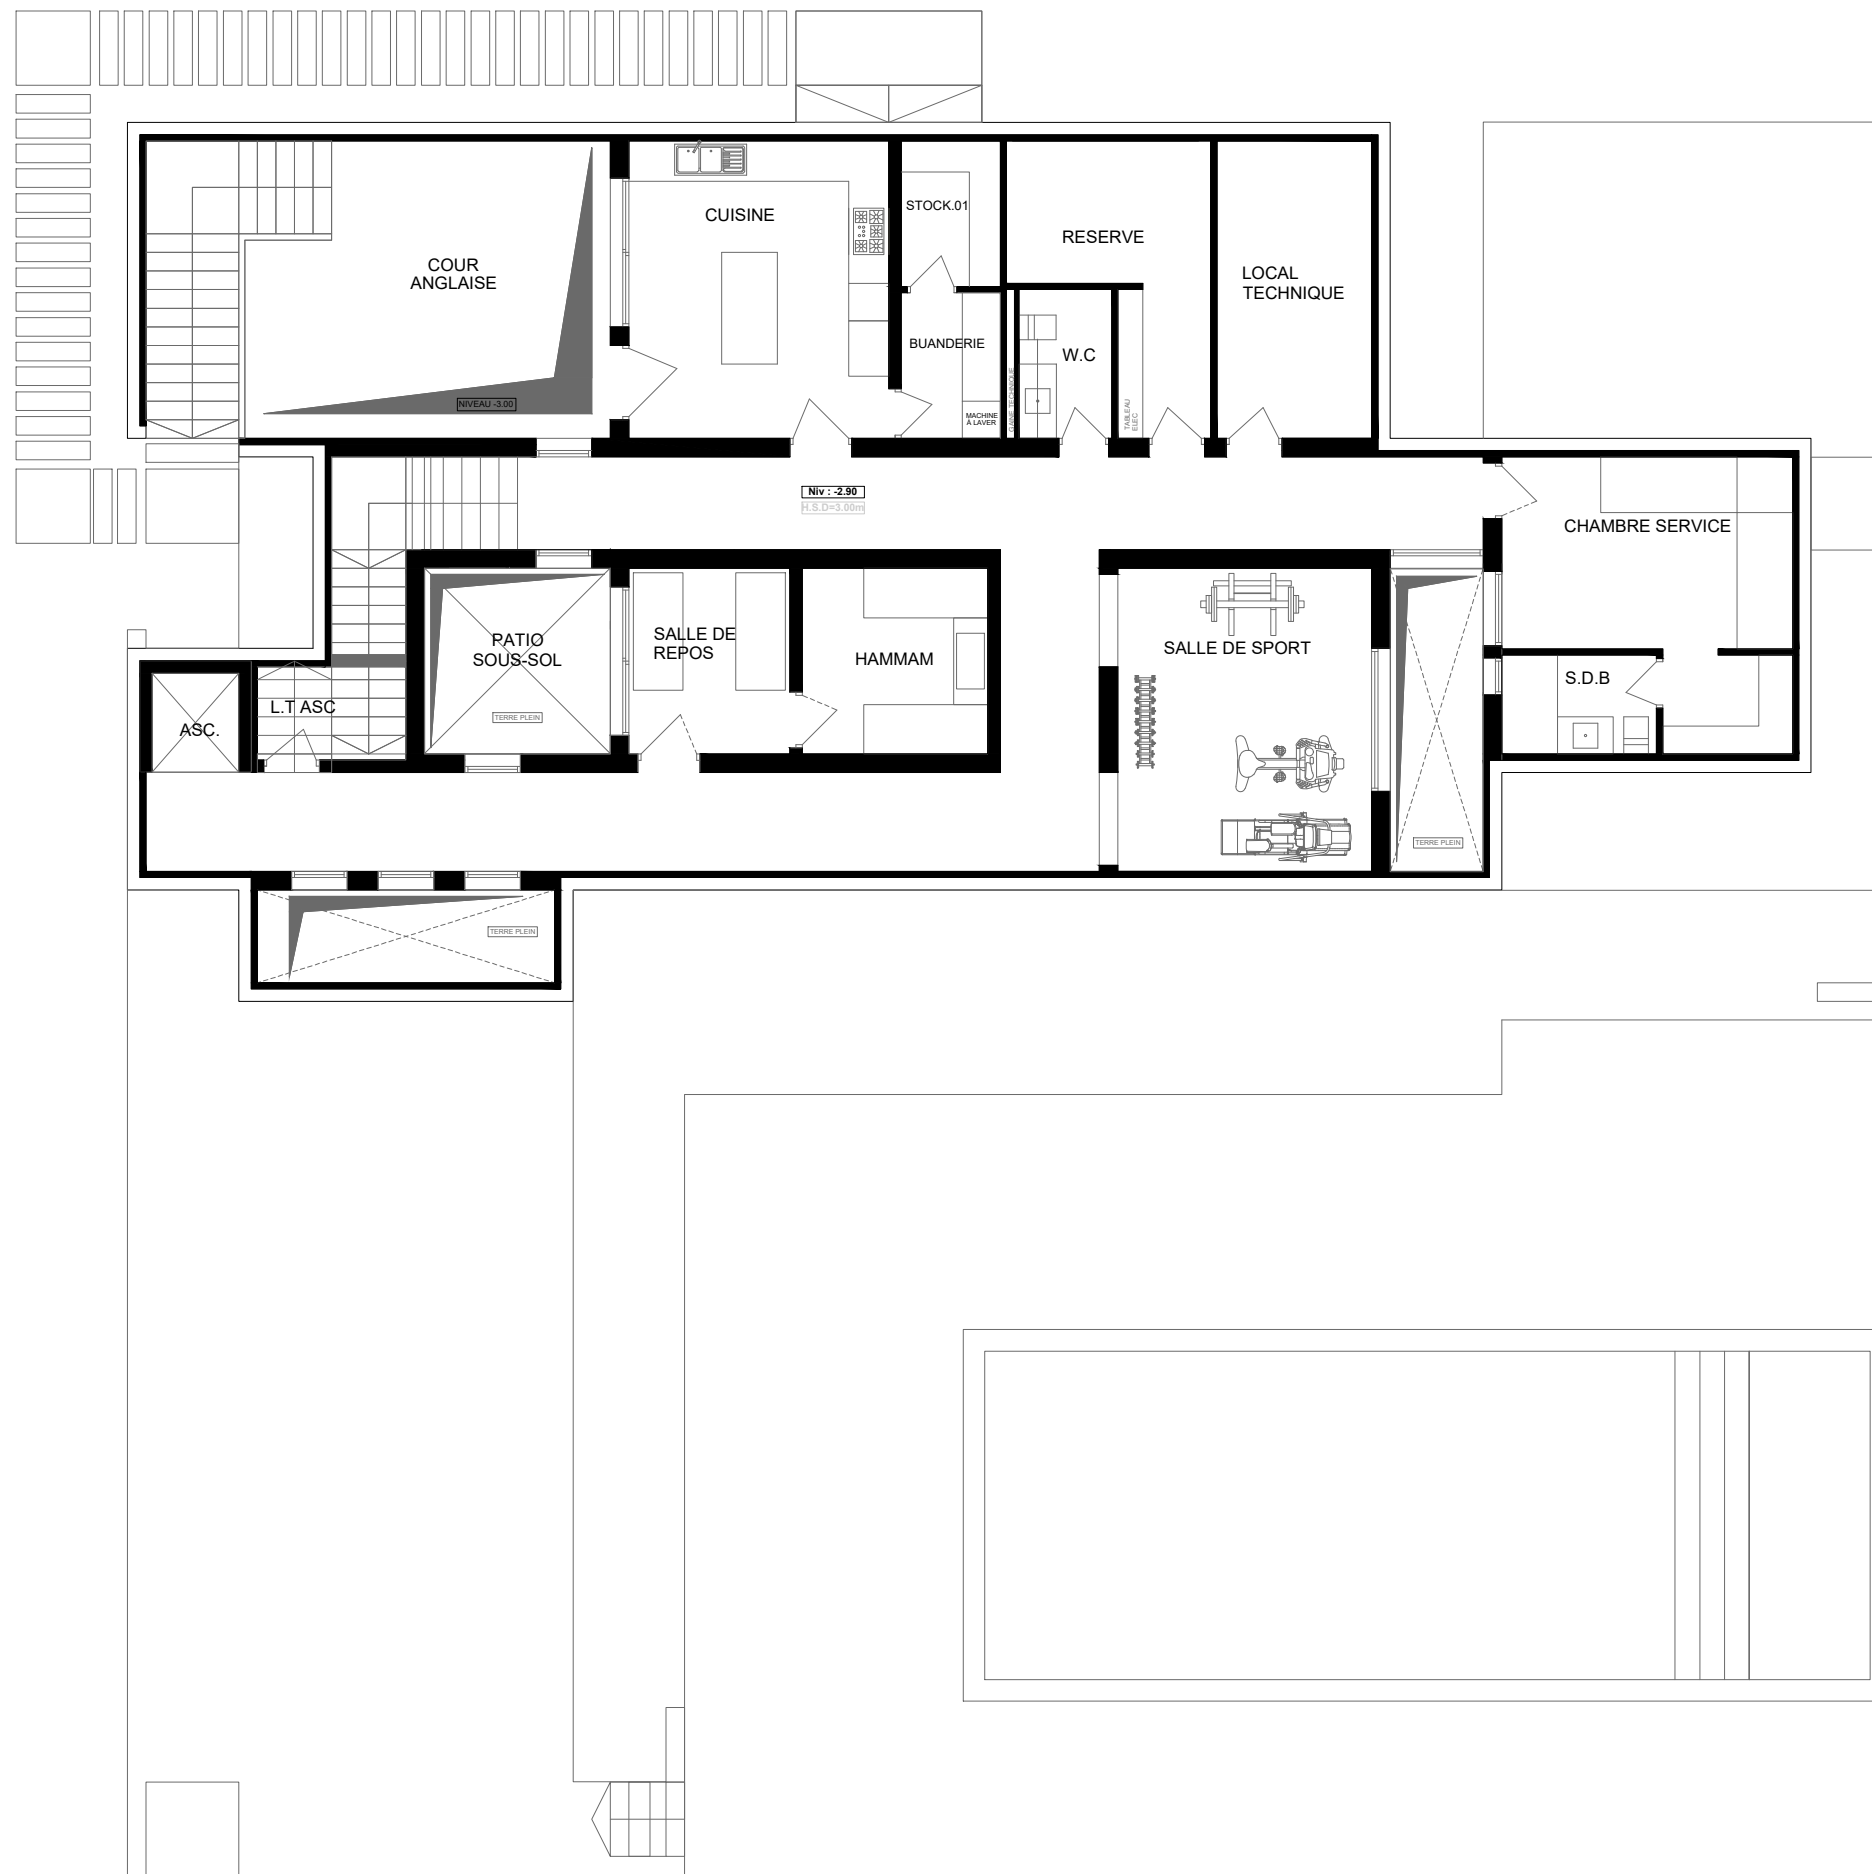

03 — PLAN SOUS SOL